


# Elewacja zachodnia

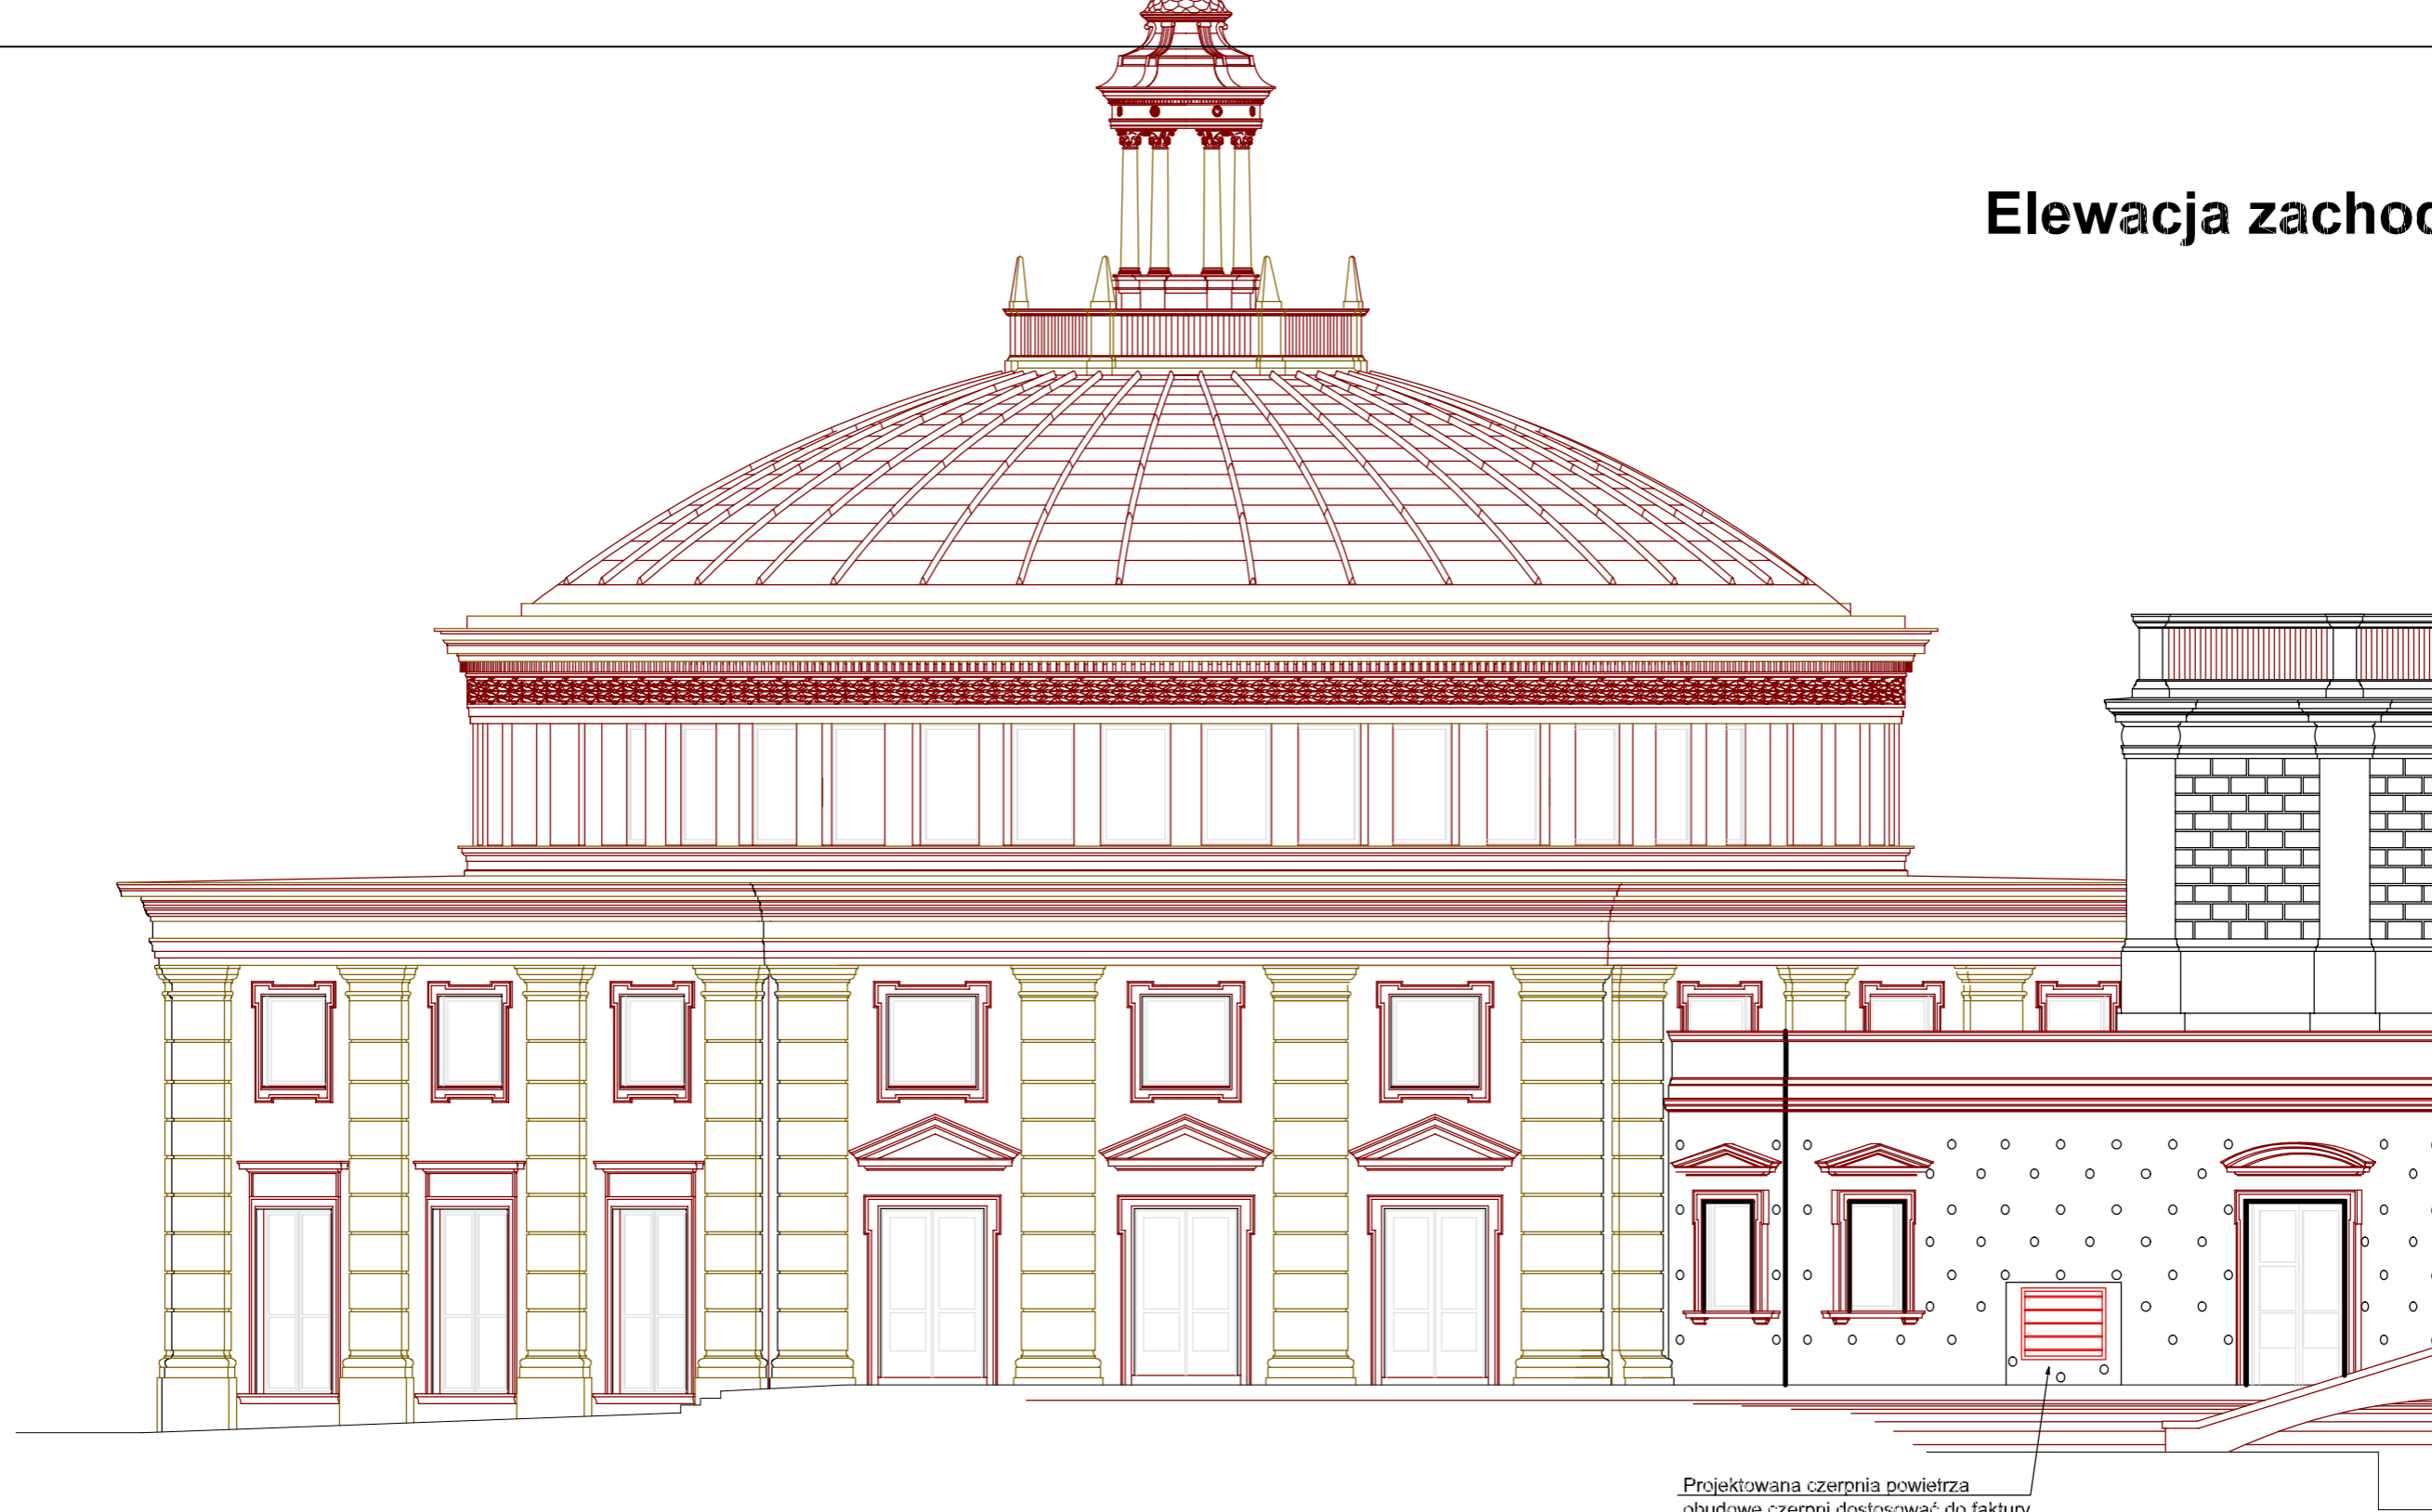

Projektowana czerpnia powietrza  
obudowę czerpni dostosować do faktury  
i kolorystyki elewacji